


- JELMAGYARÁZAT:**
- Az alaptérkép elemei:
- Országhatár
 - Közigazgatási határ
 - Belterület határa (meglévő)
 - Belterület határa (tervezett)
- Telekhatár, helyrajzi szám, alrészlethatár

- Területi szabályozási elemek:**
- | | | |
|--|---|---|
| | Lf Lakóterület | - falusias |
| | Lk Lakóterület | - kisvárosias |
| | Lko Lakóterület | - kisvárosias |
| | Lsz Lakóterület | - nagyvárosias |
| | Vt Vegyes terület | - településközpont |
| | Vz Vegyes terület | - intézményi |
| | Gspj Gazdasági terület | - ipari |
| | Gkszj Gazdasági terület | - kereskedelmi, szolgáltató |
| | K Különleges beépítésre szánt terület | - megújuló energiaforrás hasznosításának céljára szolgáló terület |
| | En Különleges beépítésre szánt terület | - termelő |
| | Ü Különleges beépítésre szánt terület | - mezőgazdasági üzemi terület |
| | ÜÜ Üdülő terület | - üdülőházas |
| | Ür Üdülő terület | - hétfélgézház |
| | Zkp Zöldterület | - közpark |
| | Zsk Zöldterület | - közkert |
| | Zvzp Zöldterület | - városi szintű közpark |
| | Zvzpe Zöldterület | - városközponti közpark együttes |
| | KÖÜ Közlekedési terület | - közúti |
| | KÖK Közlekedési terület | - kötélpályás |
| | Vv Vasúti terület | - pályaudvar |
| | Ev Erdőterület | - védelmi (védelem és védő) |
| | Eg Erdőterület | - gazdasági |
| | Ej Erdőterület | - közlekedési |
| | Má Mezőgazdasági terület | - rét - legelő - gyepek |
| | MÁ Mezőgazdasági terület | - általános |
| | MH Mezőgazdasági terület | - kertés |
| | V Vizgazdálkodási terület | |
| | Natura 2000 terület | |

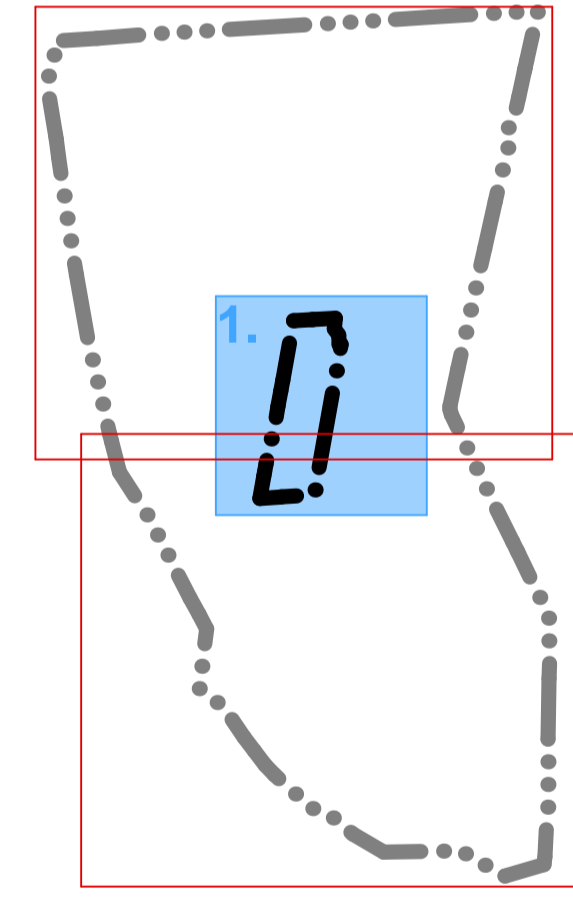

MUNKAKÖZI TERV!

Projekt: KUNCSORBA KÖZSÉG KÖZIGAZGATÁSI TERÜLETÉRE VONATKOZÓ ÚJ TELEPÜLÉSRENDEZÉSI TERV			
Megbízó: KUNCSORBA KÖZSÉG ÖNKORMÁNYZATA KUNCSORBA			
Vezető településrendező tervező: Szikra Zoltán TT 16-0030		Szakági tervező: Puskás Béla MK-16/0297 HI, T, TH	
Szakági tervező: Kiss Károly TKÖ 01-1213		Szakági tervező: IVÓVÍZ, SZENNYVÍZ, CSAPADÉKVÍZ Erdeiné Csontos Margit TV-T 16-0053	
Szakági tervező: KÖRNYEZETALÁRTÁS Juhász Attila Környezetvédelmi szakértő MK-16-0462		Szakági tervező: GÁZELLÁTÁS Horváth Lajos TE-T 16-176	
Szakági tervező: TÁJRENDEZÉS Kontra Dániel TK 01-5216		Szakági tervező: ELEKTROMOS ENERGIA ELLÁTÁS Egervári László TE-16-0222	
Tervező: BABILON ISTAR Építész Iroda Kft. Székhely: 1096 Bp., Sobieski J. u. 15/C 1/4. Levelezési cím: 5300 Karcag, Pf. 60. babilonistar@upcmail.hu	Tervező neve: TELEPÜLÉSSZERKEZETI TERV BELTERÜLET ÁTNÉZETI TERV	Munka szám: 2/2019.	Dátum: 2019. 03. 04.
		Méretarány: 1:4000	Terület szám: TB-0.1